
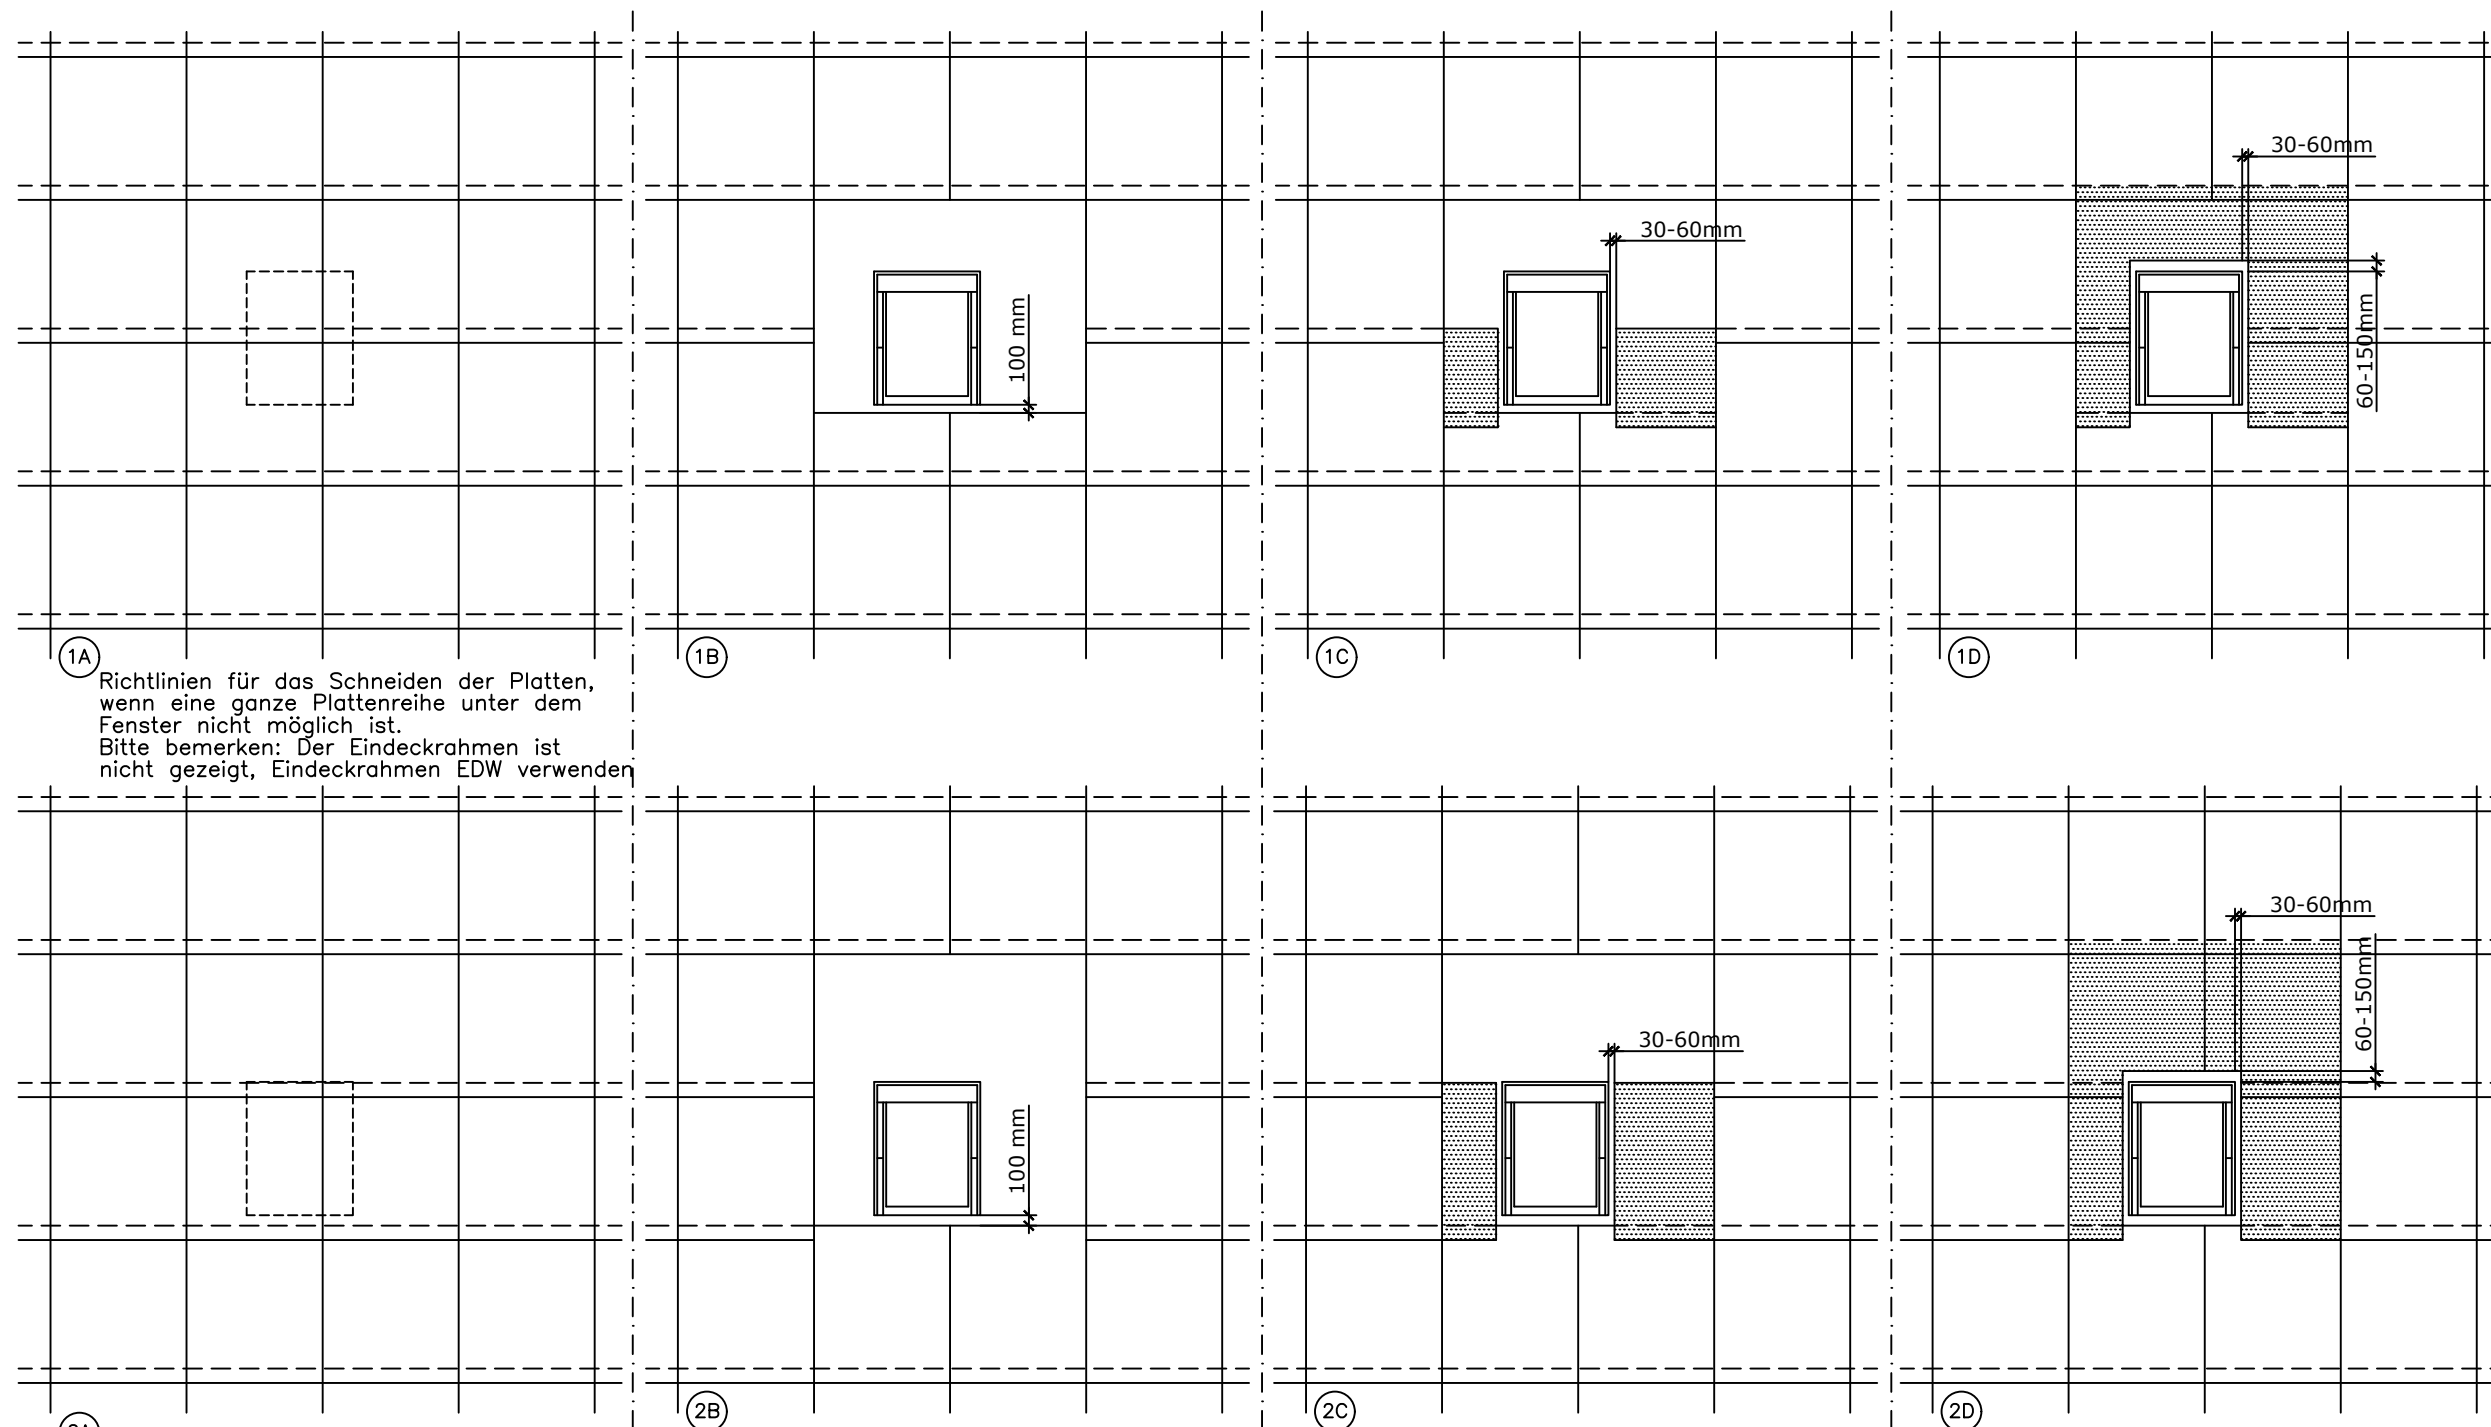


VELUX GGL Fenster Holz mit Welleternit

Anpassung des Dachmaterials bei verschiedenen Fensterplatzierungen in Wellplatten.

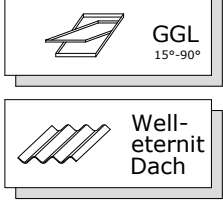

1A Richtlinien für das Schneiden der Platten, wenn eine ganze Plattenreihe unter dem Fenster nicht möglich ist. Bitte bemerken: Der Eindeckrahmen ist nicht gezeigt, Eindeckrahmen EDW verwenden

2A Richtlinien für das Schneiden der Platten, wenn eine ganze Plattenreihe unter dem Fenster möglich ist. Bitte bemerken: Der Eindeckrahmen ist nicht gezeigt, Eindeckrahmen EDW verwenden

Weitere technische Unterlagen finden Sie auf unserer Homepage unter der Rubrik Fachleute.



Sämtliche Zeichnungen sind unverbindliche Konstruktions- und Einbauvorschläge, VELUX erbringt in diesem Zusammenhang keine Planungsleistungen und übernimmt hierfür keine Garantie.

Einbauvorschlag
VELUX SCHWEIZ AG Bahnhofstrasse 40, 4663 Aarburg Telefon: 062 289 44 44
Februar 2023 802_GGL_EDW_Anpassung in Welleternitdach

GGL fenêtre en bois avec plaques ondulées

Adaptation du matériau de recouvrement (plaques ondulées)

dans différente configuration de placement

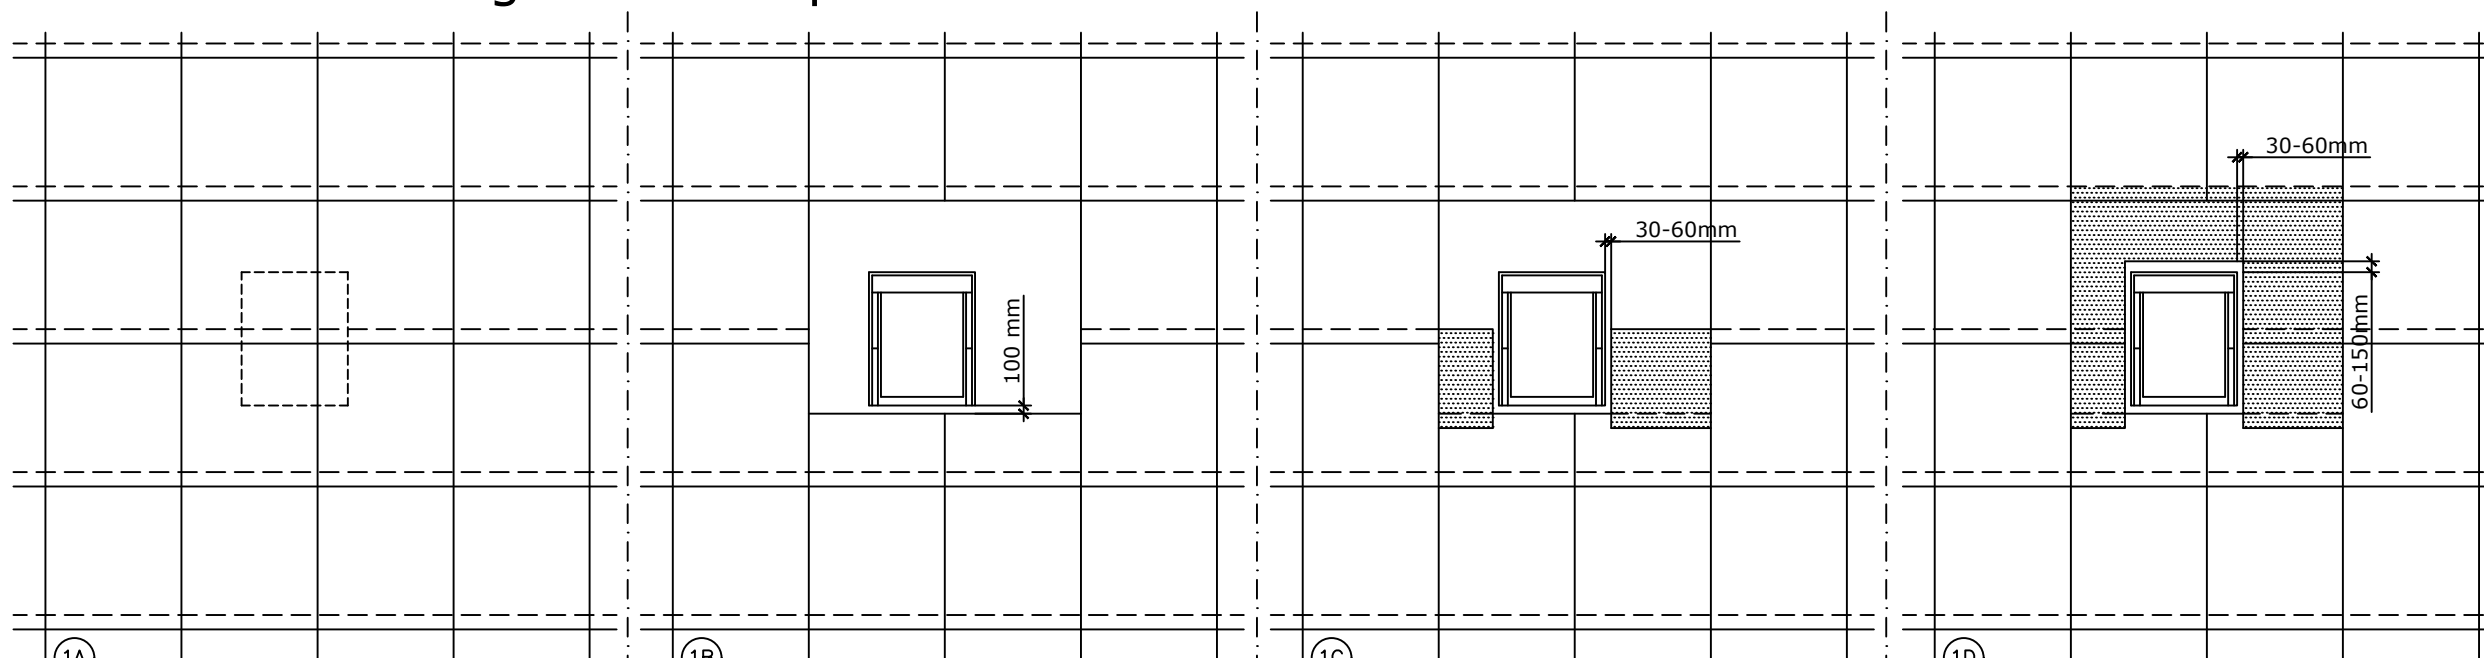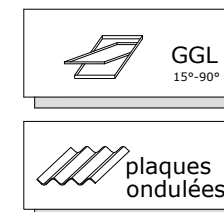


1A Directives pour la découpe des plaques de matériaux de recouvrement ondulés autour d'une fenêtre, lorsqu'une rangée complète de plaques au-dessous de celle-ci n'est pas représenté, raccordement EDW

1B

1C

1D

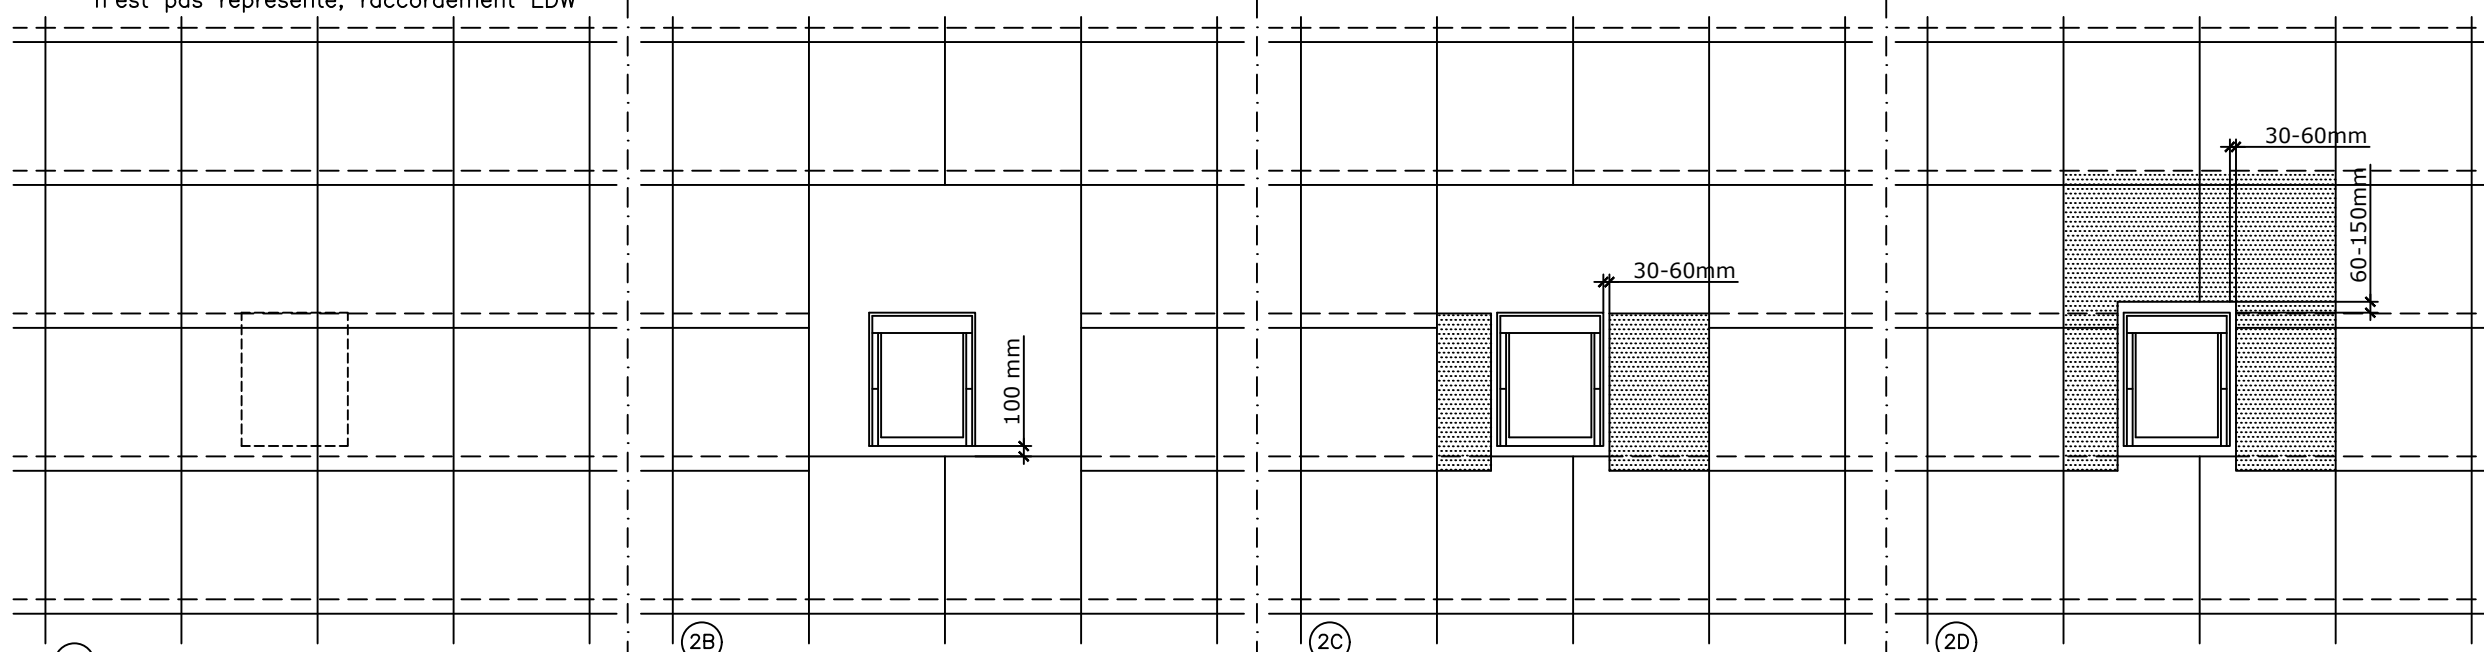

2A Directives pour la découpe des plaques de matériaux de recouvrement ondulés autour d'une fenêtre, lorsqu'une rangée complète de plaques au-dessous de celle-ci n'est pas représenté, raccordement EDW

2B

2C

2D

Vous trouvez d'autres informations techniques sur notre site sous la rubrique Professionnel.

Tous les dessins sont des propositions de construction et de montage à titre indicatif et non contraignant. VELUX ne fournit dans ce contexte aucune prestation de planification et n'assume pas de garantie.

Proposition de montage

VELUX SUISSE AG
 Bahnhofstrasse 40, 4663 Aarburg
 Téléphone: 021 633 44 44

Février 2023
 802_GGL_EDW_Adaptation dans plaques ondulées